



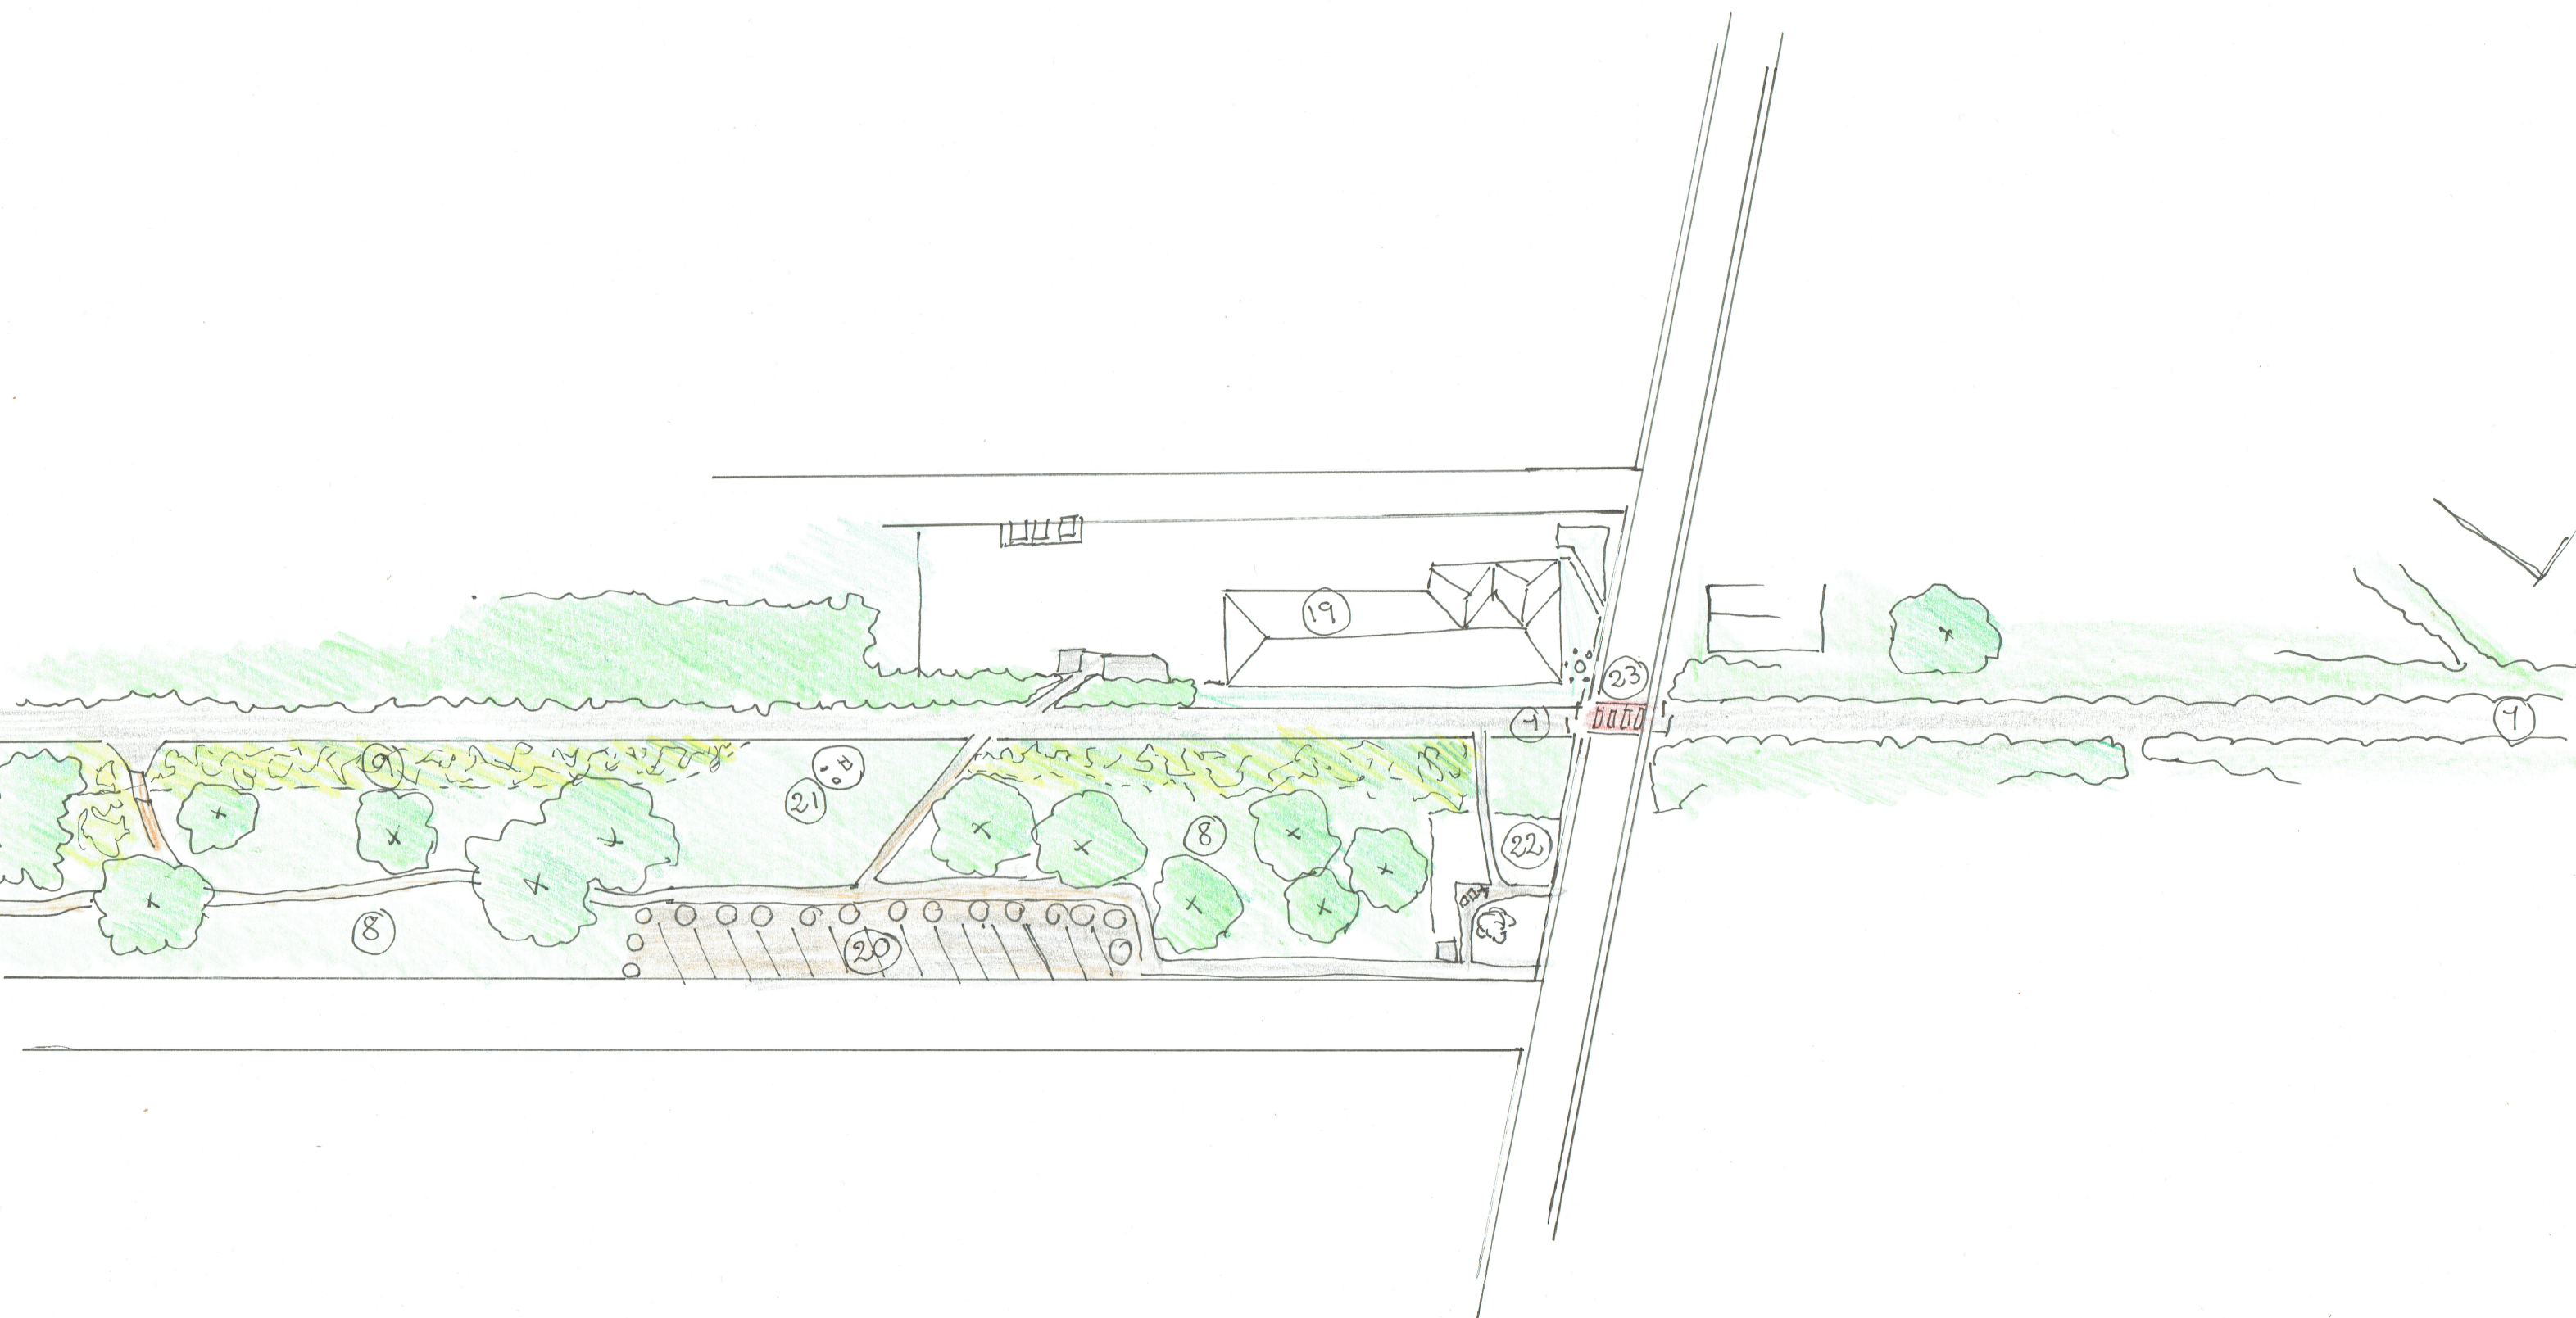

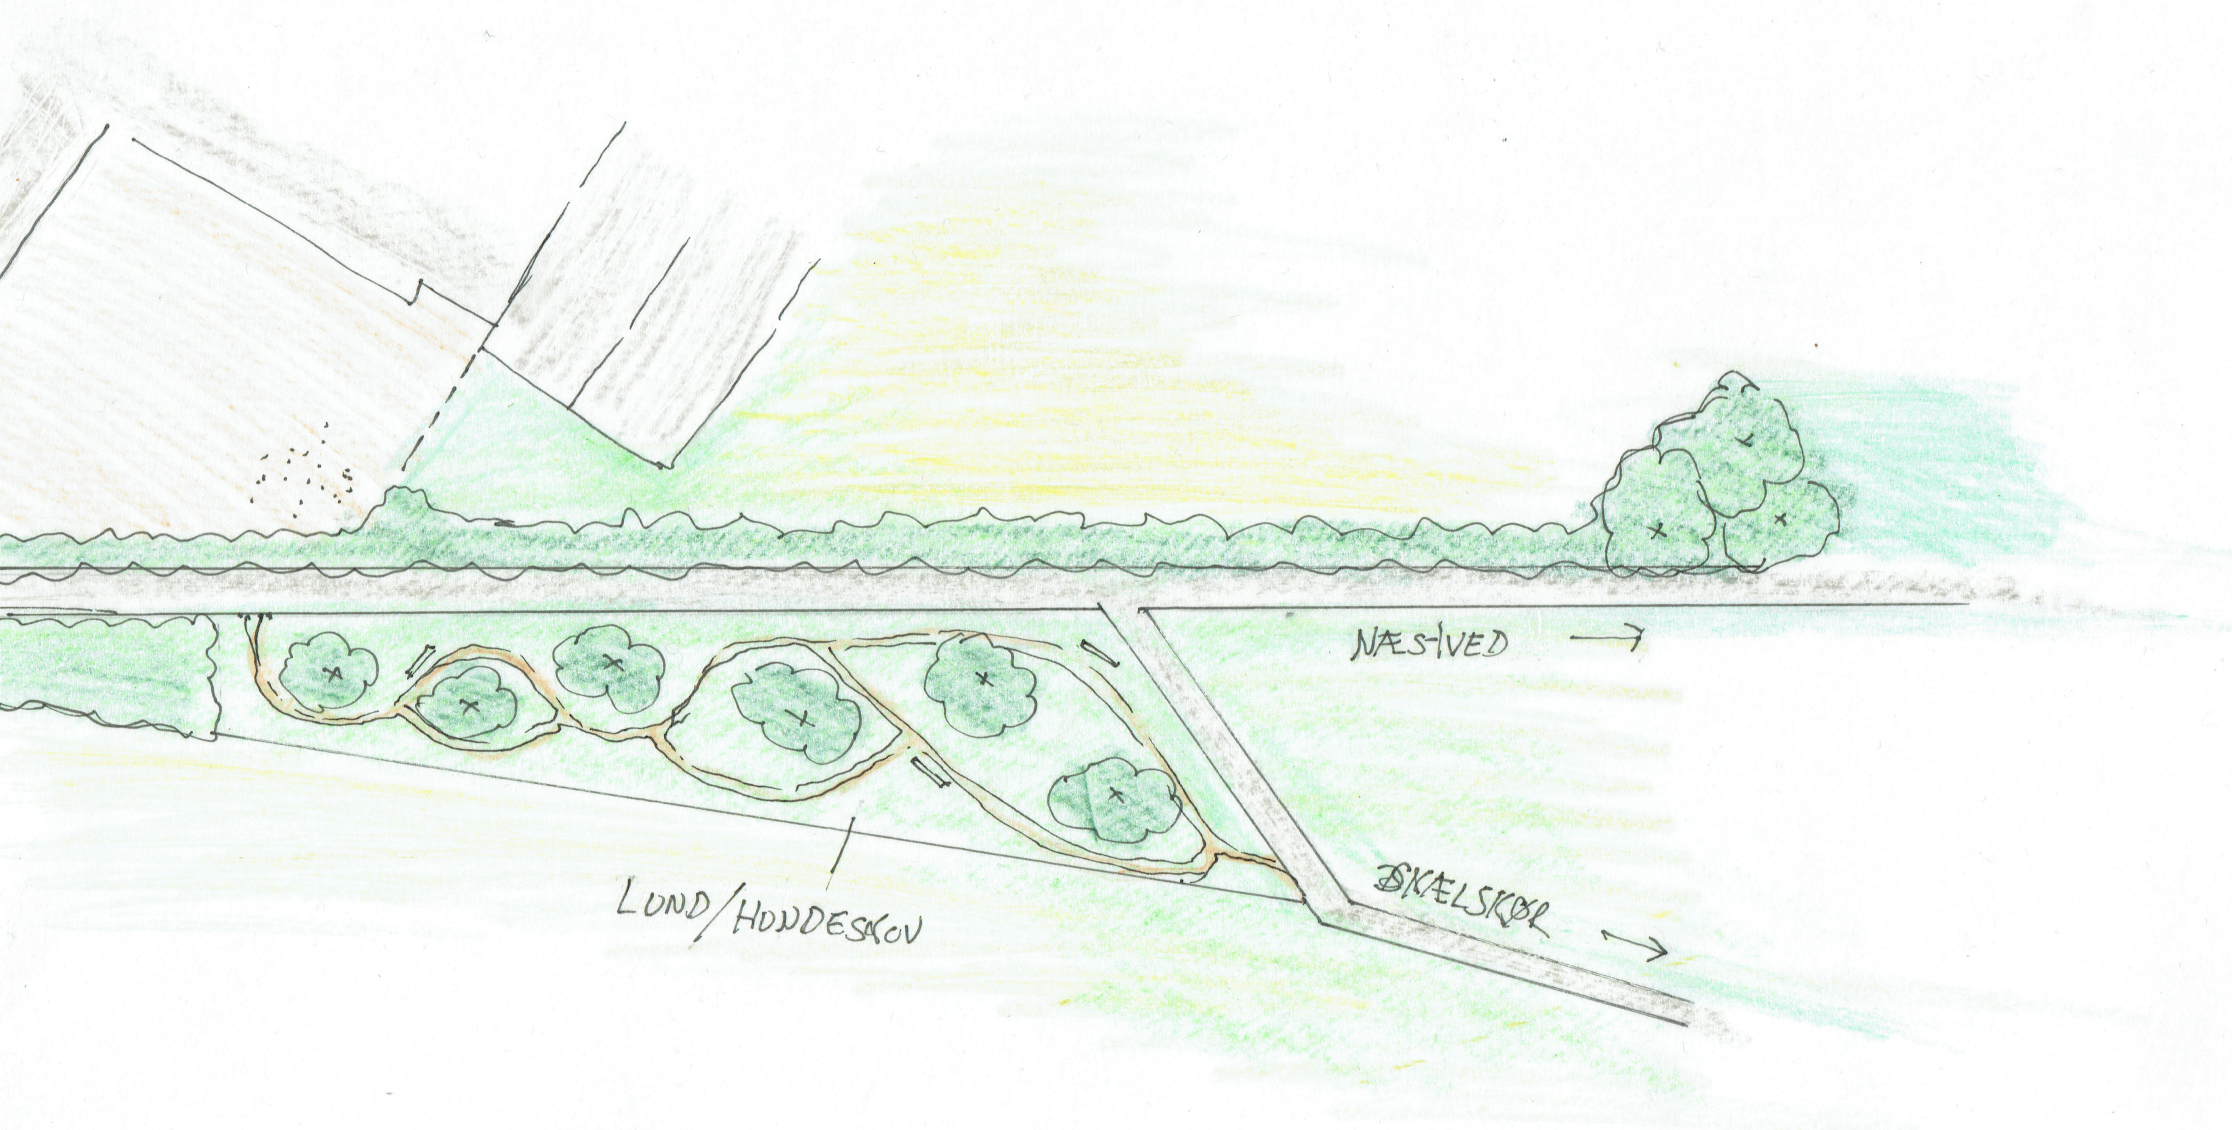



0	Et aktivt Fodspor Stationsområdet i Dalmose 2017	beskrivelseer
1	Fodsporet	cykel/gå sti
2	Bmx bane	Træbane på stolper
3	Jordhøj	Vild bevoksning og solitærtræer
4	Minimalistiske træningsplads	redskaber i metal i enkelt design og gummibelægning/vejledningsskilt samt Qr kode
5	Fællesplæne	brugsplæne
6	Aktivitetsplæne (FDF)	brugsplæne/natur
7	Multi-scene/podie	til leg underholdning optræden undervisning og debat m.m.
8	Grønt areal	græs stier og udvalgte buske og træer
9	Enggræs/natur	korridor af højtgræs til natur insekter og dyr
10	Bål-/grill-/madpakke-hytte	tømmer og jern tagpap
11	Multi-skatebane	baner/diverse ramper/bowl(skål)/railstang i beton
12	Gangbroer	flere hårdtræ broer specielt i ens design til området over vegetation i grøft
13	Busteminal reduceret til faktisk behov	som eksisterende anlæg
14	Stationsbygning boligselskab	
15	Stationsvej	
16	Kælkebakke	anvendes allerede i dag
17	Danish Agro	
18	Nedlagt stationsperron	rampe af græs
19	Daglig brugsen	
20	Eksisterende p. plads tilrettet	
21	Eksisterende legeplads	
22	Eksisterende opholdsplads med stauder og blomster	
23	Fodgængovergang markering	felt i farve stiptet markering lys og advarsels tavler